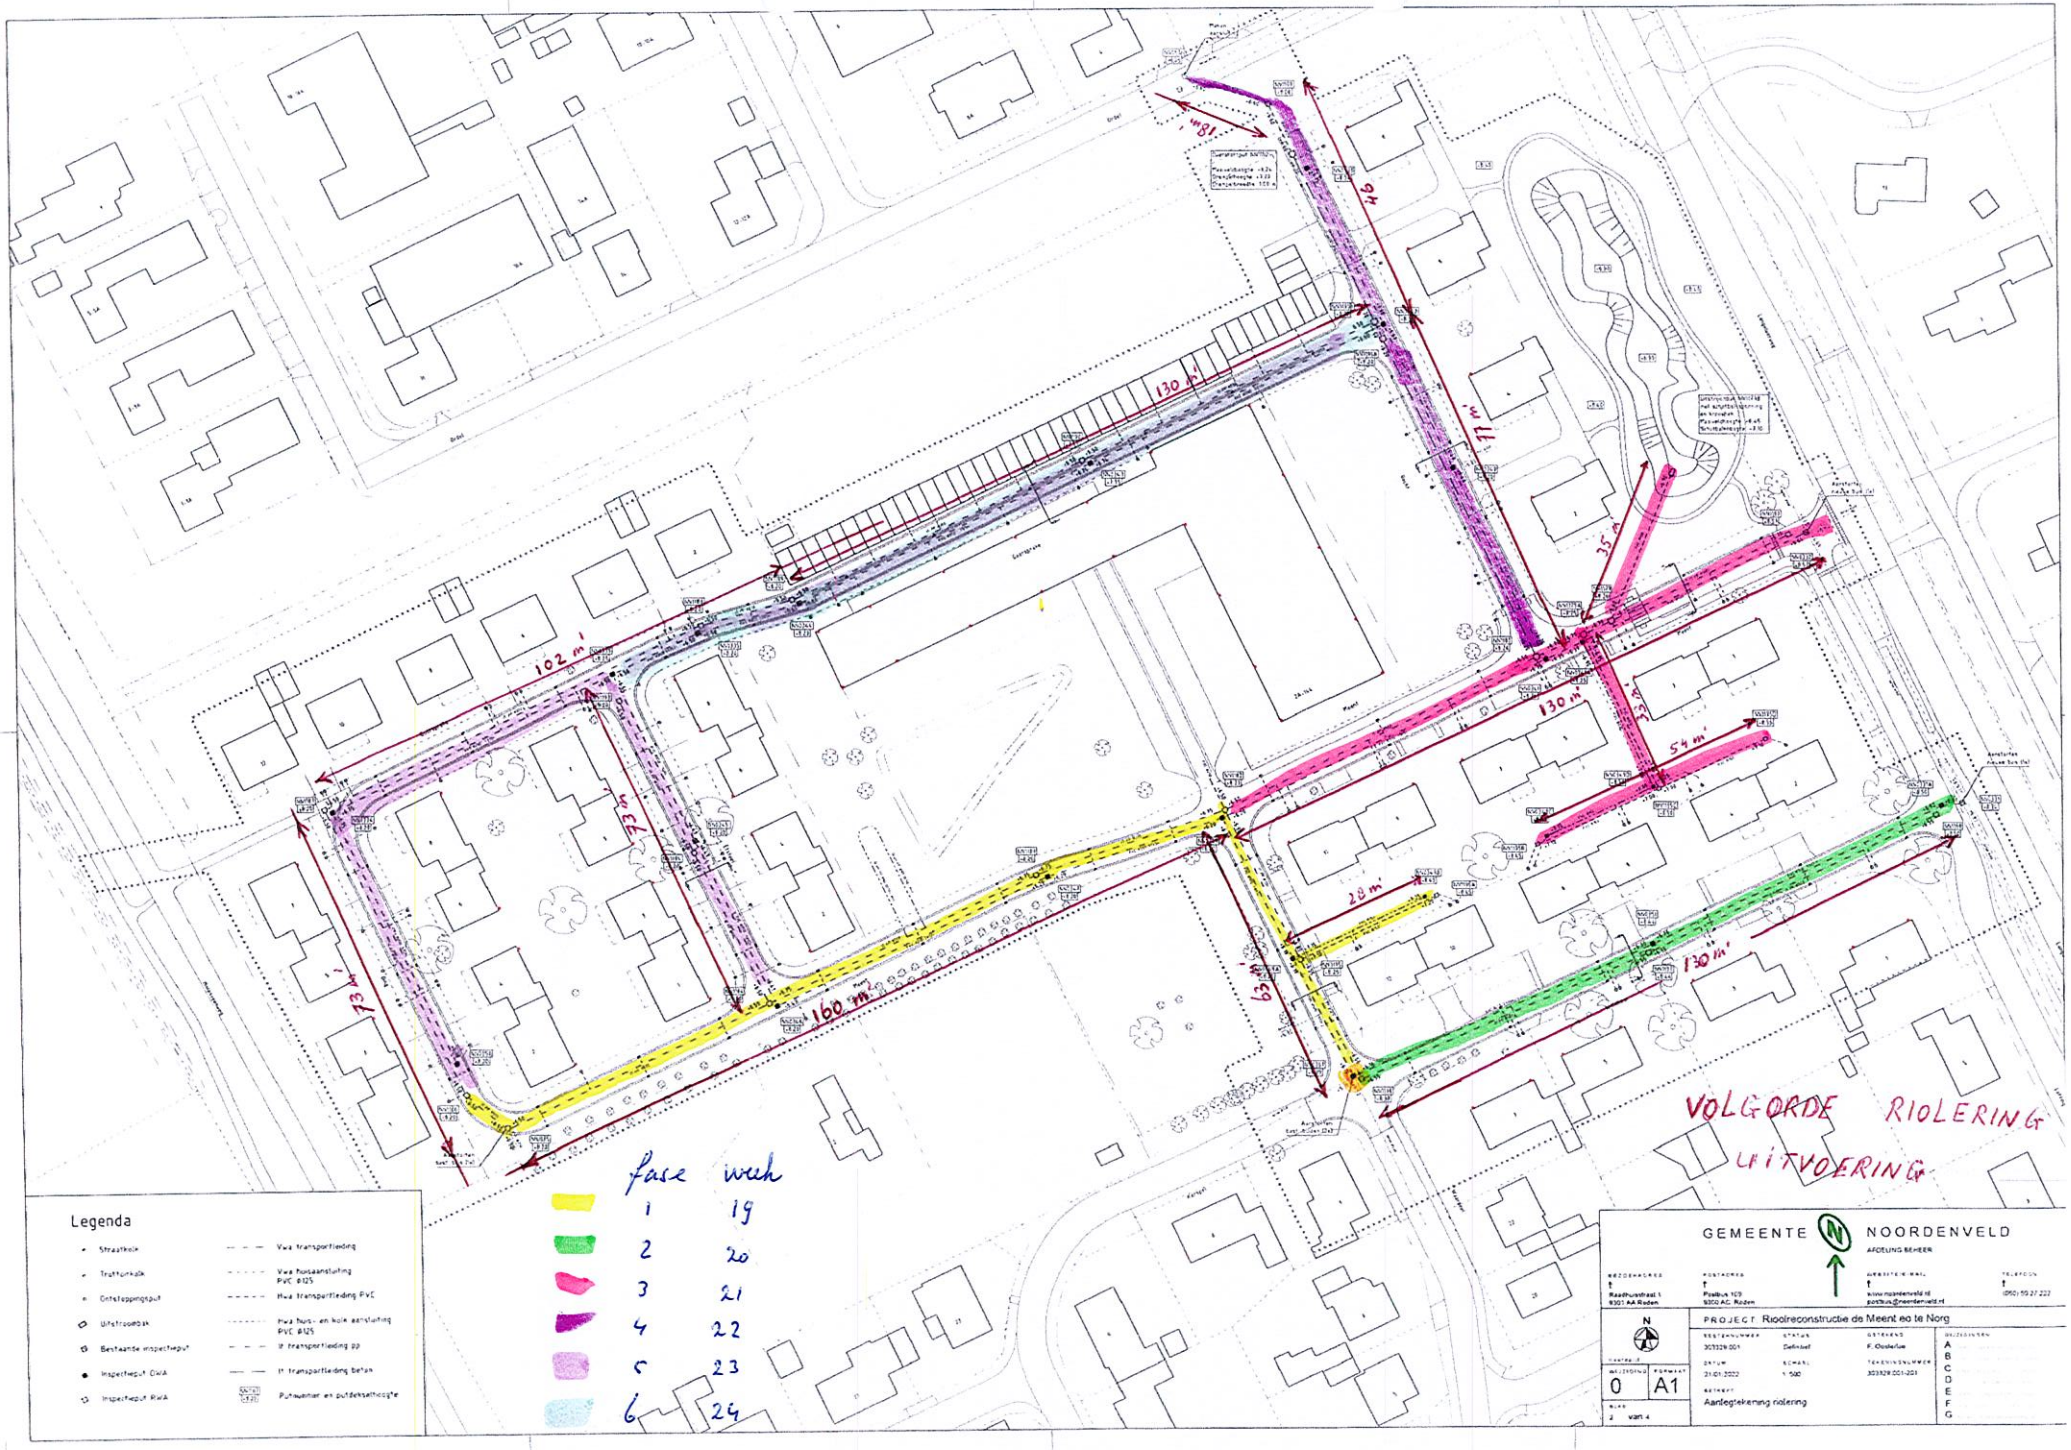
102 m'
73 m'
33 m'
160 m'
130 m'
77 m'
49
35 m'
54 m'
28 m'
63 m'
130 m'
130 m'
VOLGORDE RIOLERING UITVOERING
fase week
1 19
2 20
3 21
4 22
5 23
6 24
Legenda
Straatkolk
Trottoirkolk
Ontstoppingsput
Uitstroomdok
Bestaande inspectieput
Inspectieput DWA
Inspectieput RWA
Vwa transportleiding
Vwa huisaansluiting PVC Ø125
Hwa transportleiding PVC
Hwa huis- en kolk aansluiting PVC Ø125
IT transportleiding pp
IT transportleiding beton
Putnummer en putdekselhoogte
GEMEENTE NOORDENVELD
AFDELING BEHEER
Raadhuisstraat 1
9301 AA Roden
Postbus 109
9300 AC Roden
www.noordenveld.nl
postbus@noordenveld.nl
(050) 59 27 222
PROJECT Rioolreconstructie de Meent ea te Norg
303329.001
Definitief
F. Oosterlaw
21-01-2022
1:500
303329.001-201
0
A1
Aanlegtekening riolering
2 van 4
A
B
C
D
E
F
G